


**Bodenfliesen:**  
 Villeroy & Boch  
 Pro Architectura 3.0  
 Format: 30 x 30 cm, Feinsteinzeug  
 Farbe: C271 R10A

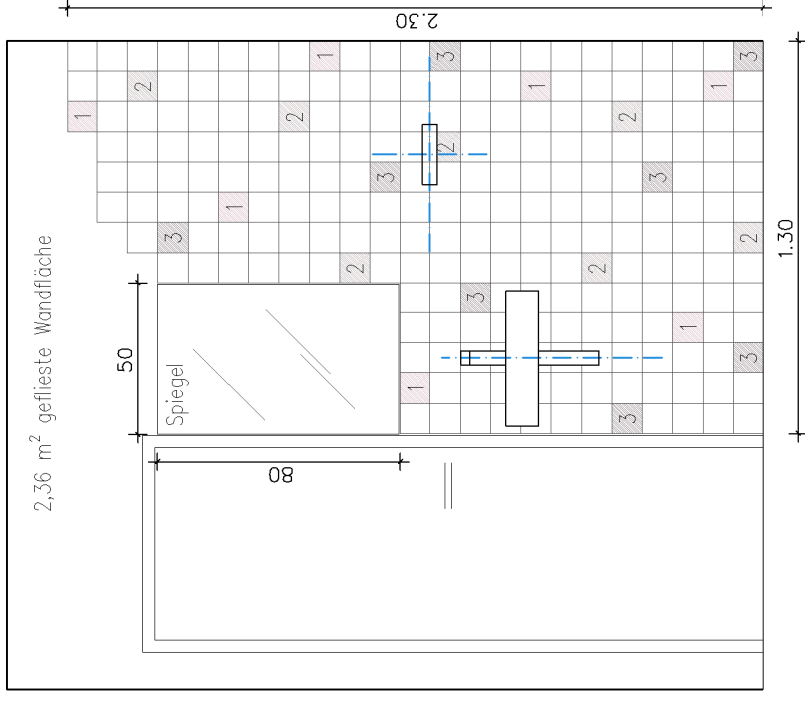

**Wandfliesen:**

Villeroy & Boch  
 Pro Architectura 3.0  
 Format: 10 x 10 cm, Steinzeug glasiert

**Farben:**

C300  C332  
 C370  C371

### Bad Wohnung LINKS\_Grundriss u. Ansicht Waschbecken

### Fliesenplan

**Projekt:** Umnutzung zu 2 Ferienwohnungen  
 Poststraße 22  
 66663 Merzig

**Plan-Nr. 510**  
 Index  
 Maßstab 1/25

**Datum 30.08.2023**

# kühni. INNENarchitektur

Dipl.-Ing. (FH)  
**SANDRA KÜHNI**  
 Freie Innenarchitektin AKS

Justus-Liebig-Str. 7  
 66663 Merzig  
 T 06861 90 86 997

www.kuehni-innenarchitektur.de  
 info@kuehni-innenarchitektur.de